


- ① Piano di Calpestio
- ② Tubazione secondaria in PE
- ③ Raccordo a compressione
- ④ Presa a staffa
- ⑤ Rain Bird Raccodro a compressione BF-XXXX Lock
- ⑥ Ala gocciolante interrabile dripline Rain Bird XFS-XXXX-XX

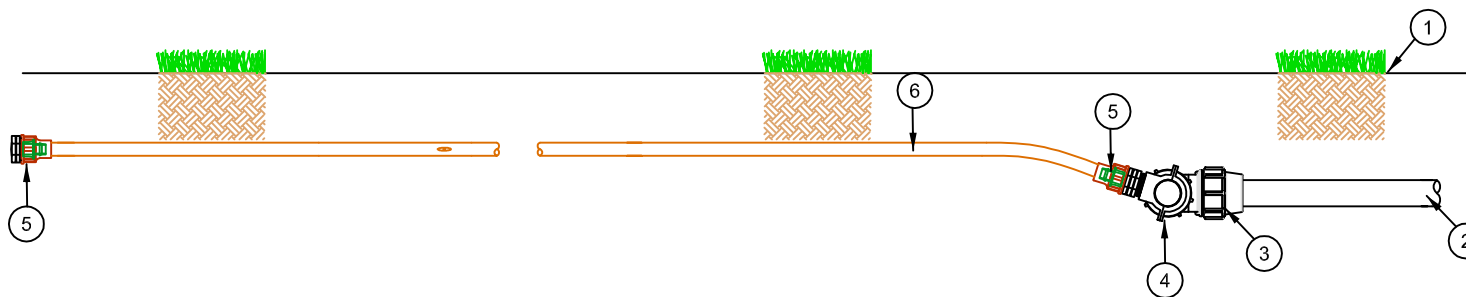

Interrabile Dripline