


- ① Tubazione secondaria in PE
- ② Raccordo a compressione
- ③ Presa a staffa
- ④ Rain Bird Raccodro a compressione BF-XXXX Lock
- ⑤ Ala gocciolante dripline Rain Bird XFD-XXXX-XX
- ⑥ Picchetto di supporto Rain Bird C12
- ⑦ Pianta
- ⑧ Raccodro a compressione

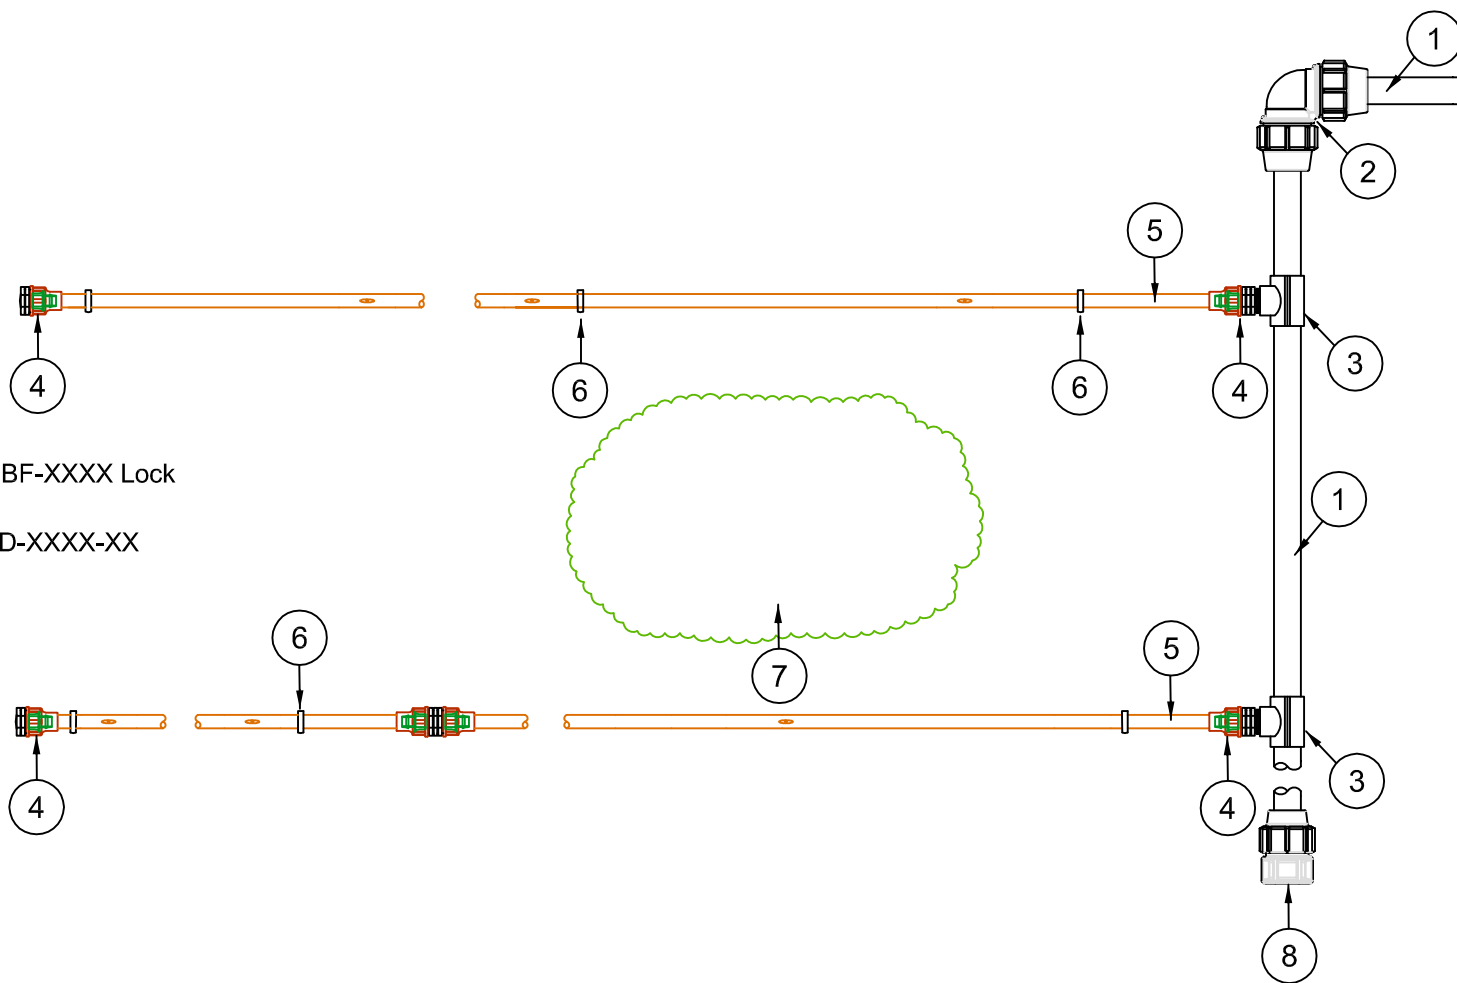

Dripline